


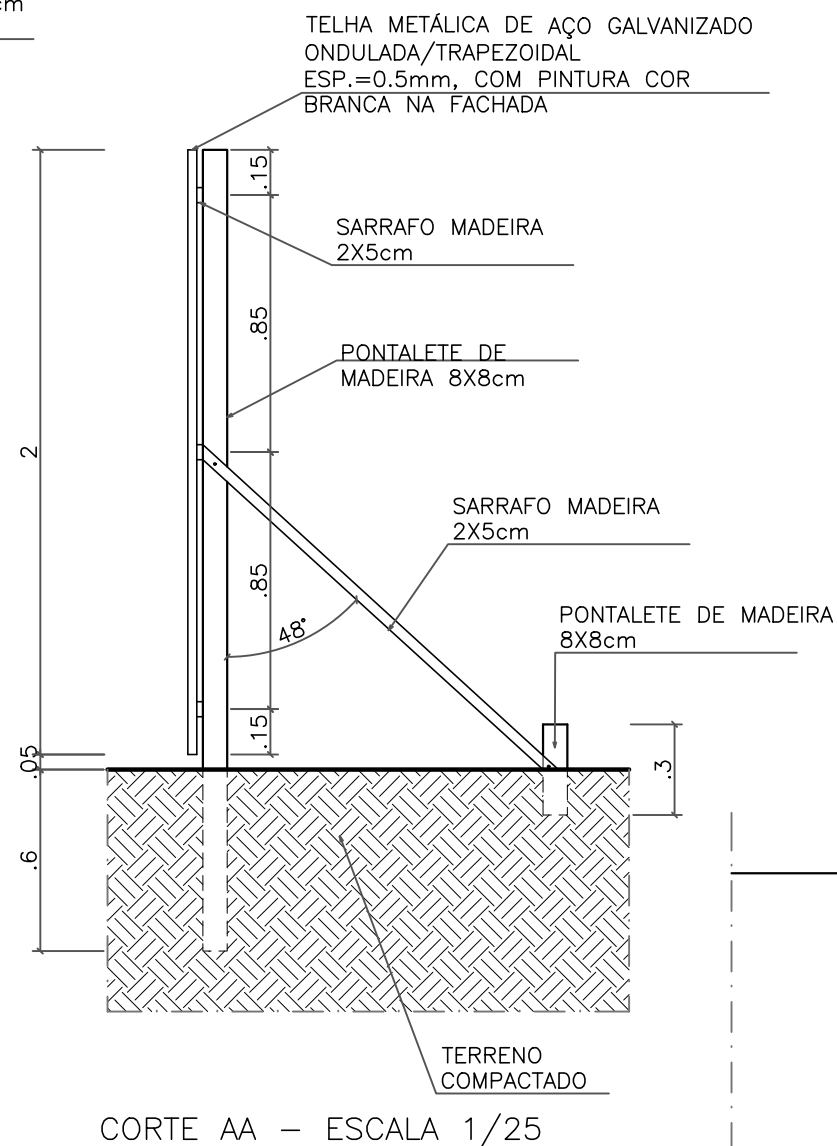


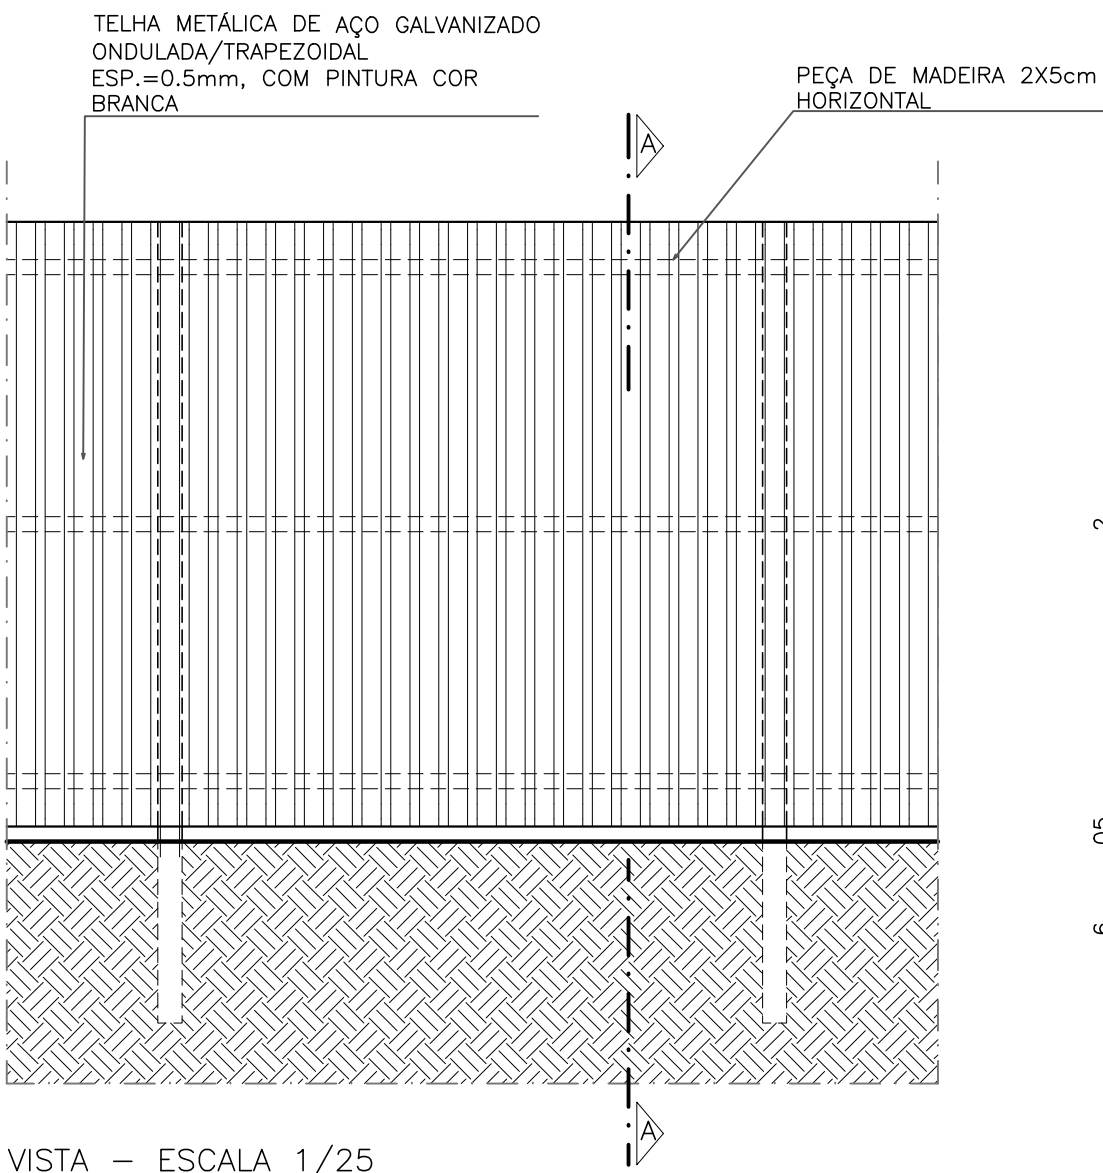

OBSERVAÇÕES:
-ESTE PROJETO TEM COMO OBJETIVO PADRONIZAR
OS TAPUMES DAS OBRAS GERENCIADAS PELA DER,
BEM COMO SUBSIDIAR A FORMAÇÃO DE PREÇOS DOS
SERVIÇOS, SENDO A CONTRATADA RESPONSÁVEL PELA
ESTABILIDADE DO TAPUME E SEGURANÇA DAS
PESSOAS QUE TRANSITAM AO ENTORNO DO CANTEIRO
DE OBRAS. A ESTRUTURA DE MADEIRA PROPOSTA
PARA SUSTENTAÇÃO DESSE ELEMENTO PODERÁ SER
ALTERADA POR MATERIAL DE QUALIDADE SUPERIOR;
- MEDIDAS EM METROS;
-QUAISQUER DÚVIDAS/DIVERGÊNCIAS EM PROJETO
CONSULTAR A FISCALIZAÇÃO ANTES DE QUAISQUER
EXECUÇÃO.

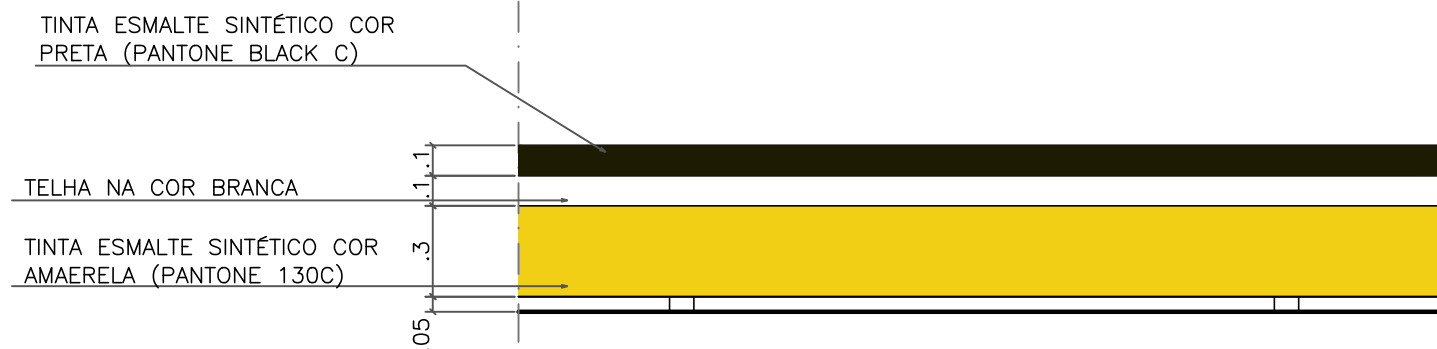

GOVERNO DO ESTADO DO ESPÍRITO SANTO
DEPARTAMENTO DE EDIFICAÇÕES E RODOVIAS DO ESPÍRITO SANTO

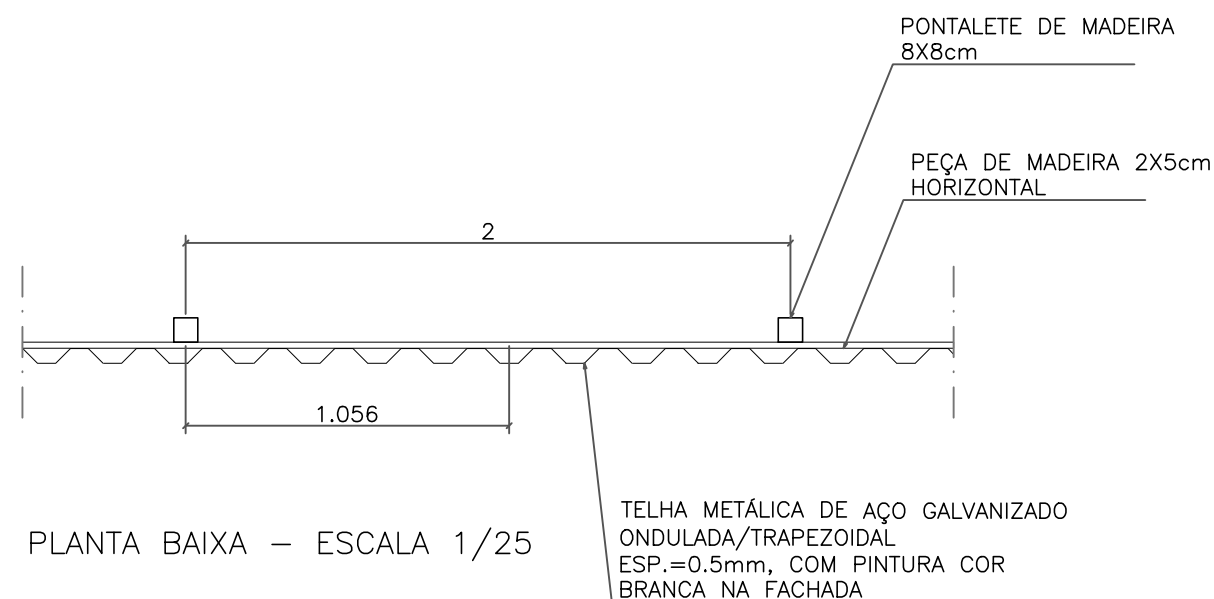

DETALHE: TAPUME PADRÃO DER

DATA: 11/2025

FOLHA 1/1